


Radiador de fundición

Dimensiones elemento:  
 Alto ..... 56 cm  
 Ancho ..... 55 cm  
 Largo ..... 9 cm

NOTA: Todos los mecanismos eléctricos estarán situados a una altura mínima de 1'60 m.

PLANTA PRIMERA

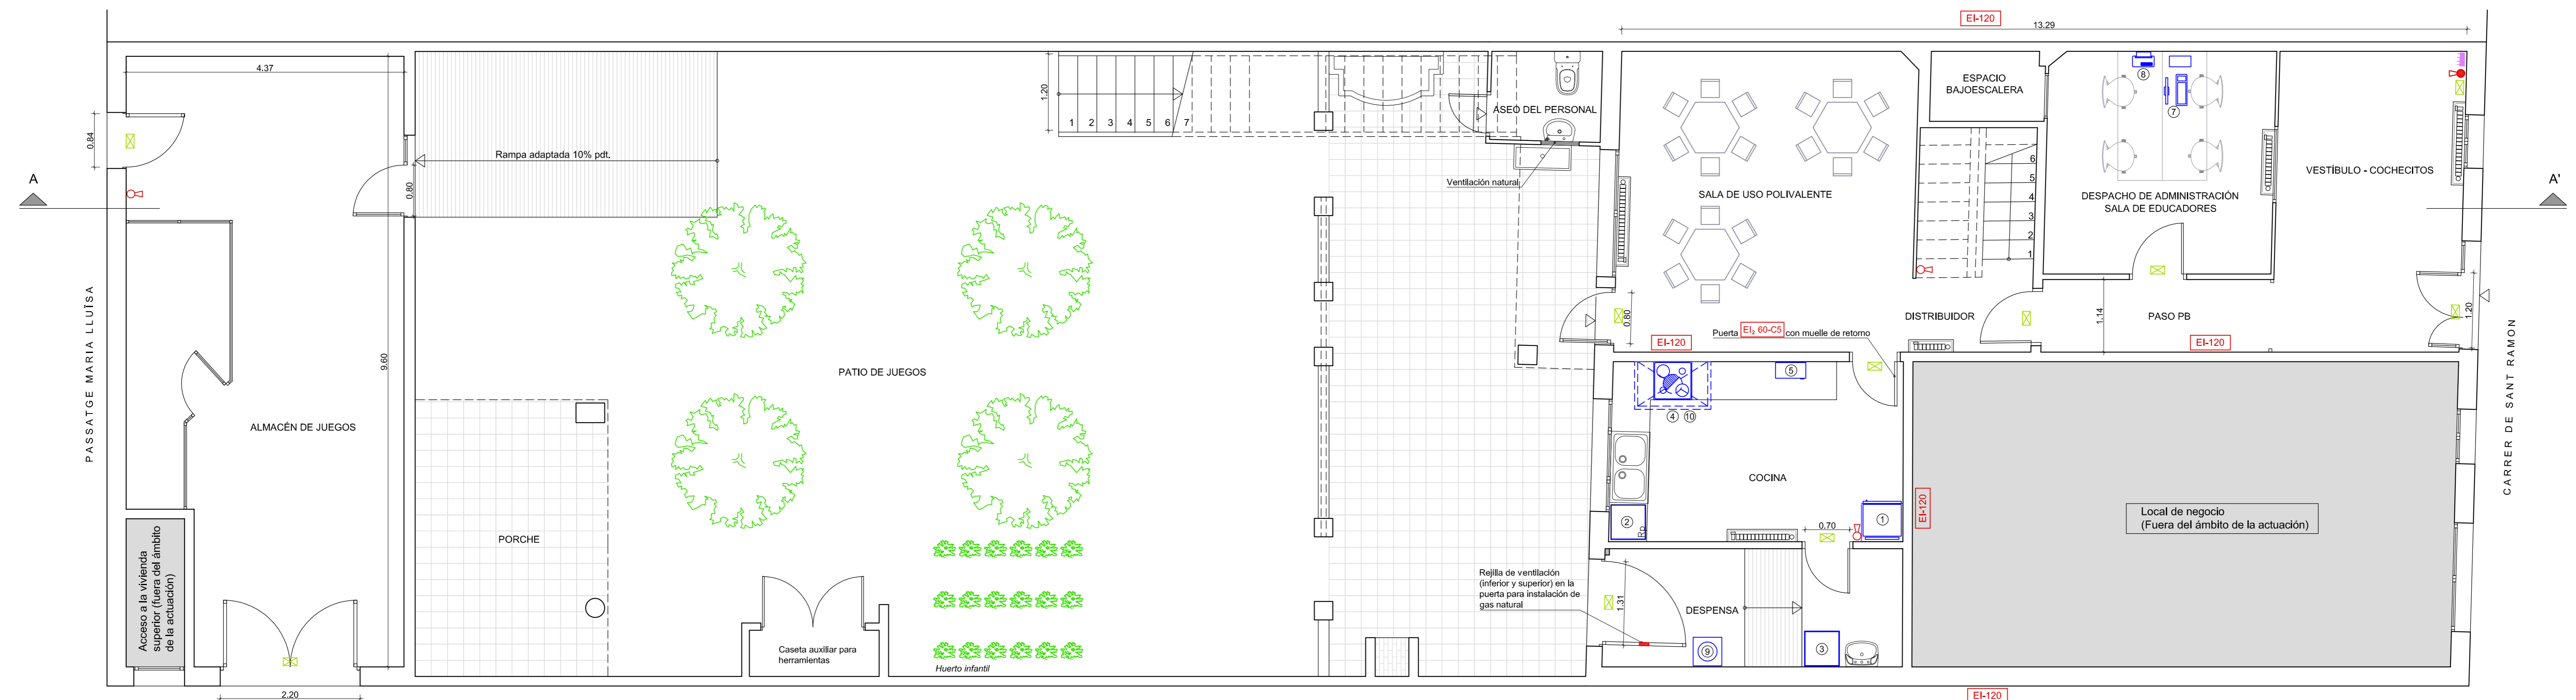

CARRER DE SANT CASIMIR

PLANTA BAJA